


PLAN PRÉLIMINAIRE
POUR ÉTUDE SEULEMENT

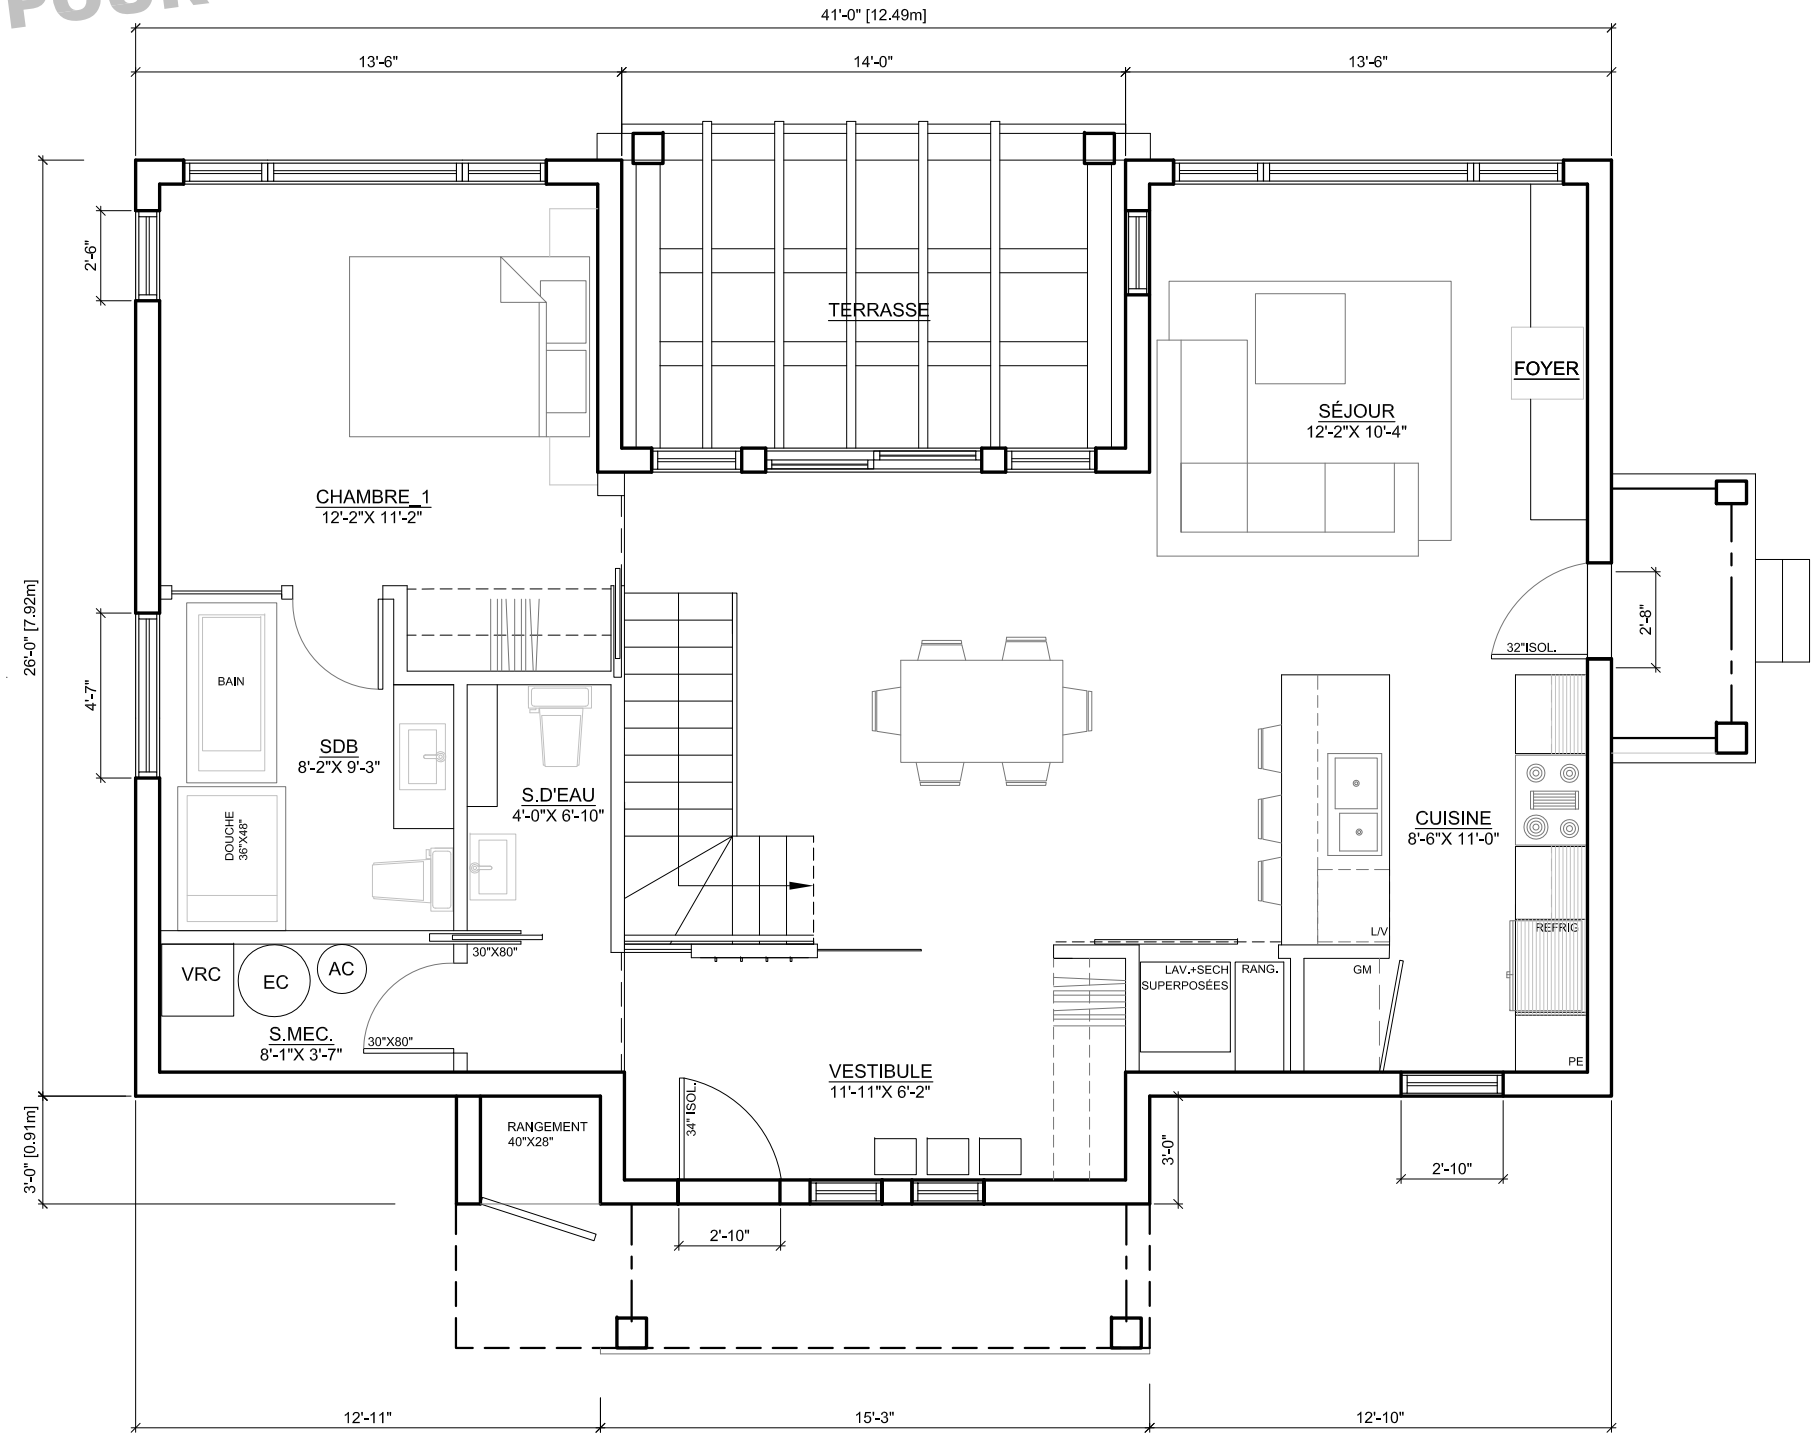

mélanie
POTHIER

RENDU ARCHITECTURAL 3D
CONCEPTION DE PLAN
ANIMATION VIRTUELLE

BDI / T.ARCHITECTURE
C. 514. 882. 4077 / B. 450. 371. 9727
MELANIEPOTHIER@CGOCABLE.CA

6	150716	ajustements
5	150511	ajustements
4	150416	ajustements
3	140902	plan preliminaire
2	140813	plan preliminaire
1	140730	plan preliminaire
No	Date	Description
RÉVISIONS		

CLIENT
PROJET TERRE D'ÉRABLE
MODELE_HORIZON 5 CHAMBRES
Val-des-Lacs, QC

Titre du Dessin:

PLAN RDC

DOSSIER:

NOTES GÉNÉRALES
VOIR NOTES PAGE A0

Date:
14 OCT 2015

Échelle:
3/16"=1'-0"

Feuille no:

A6